


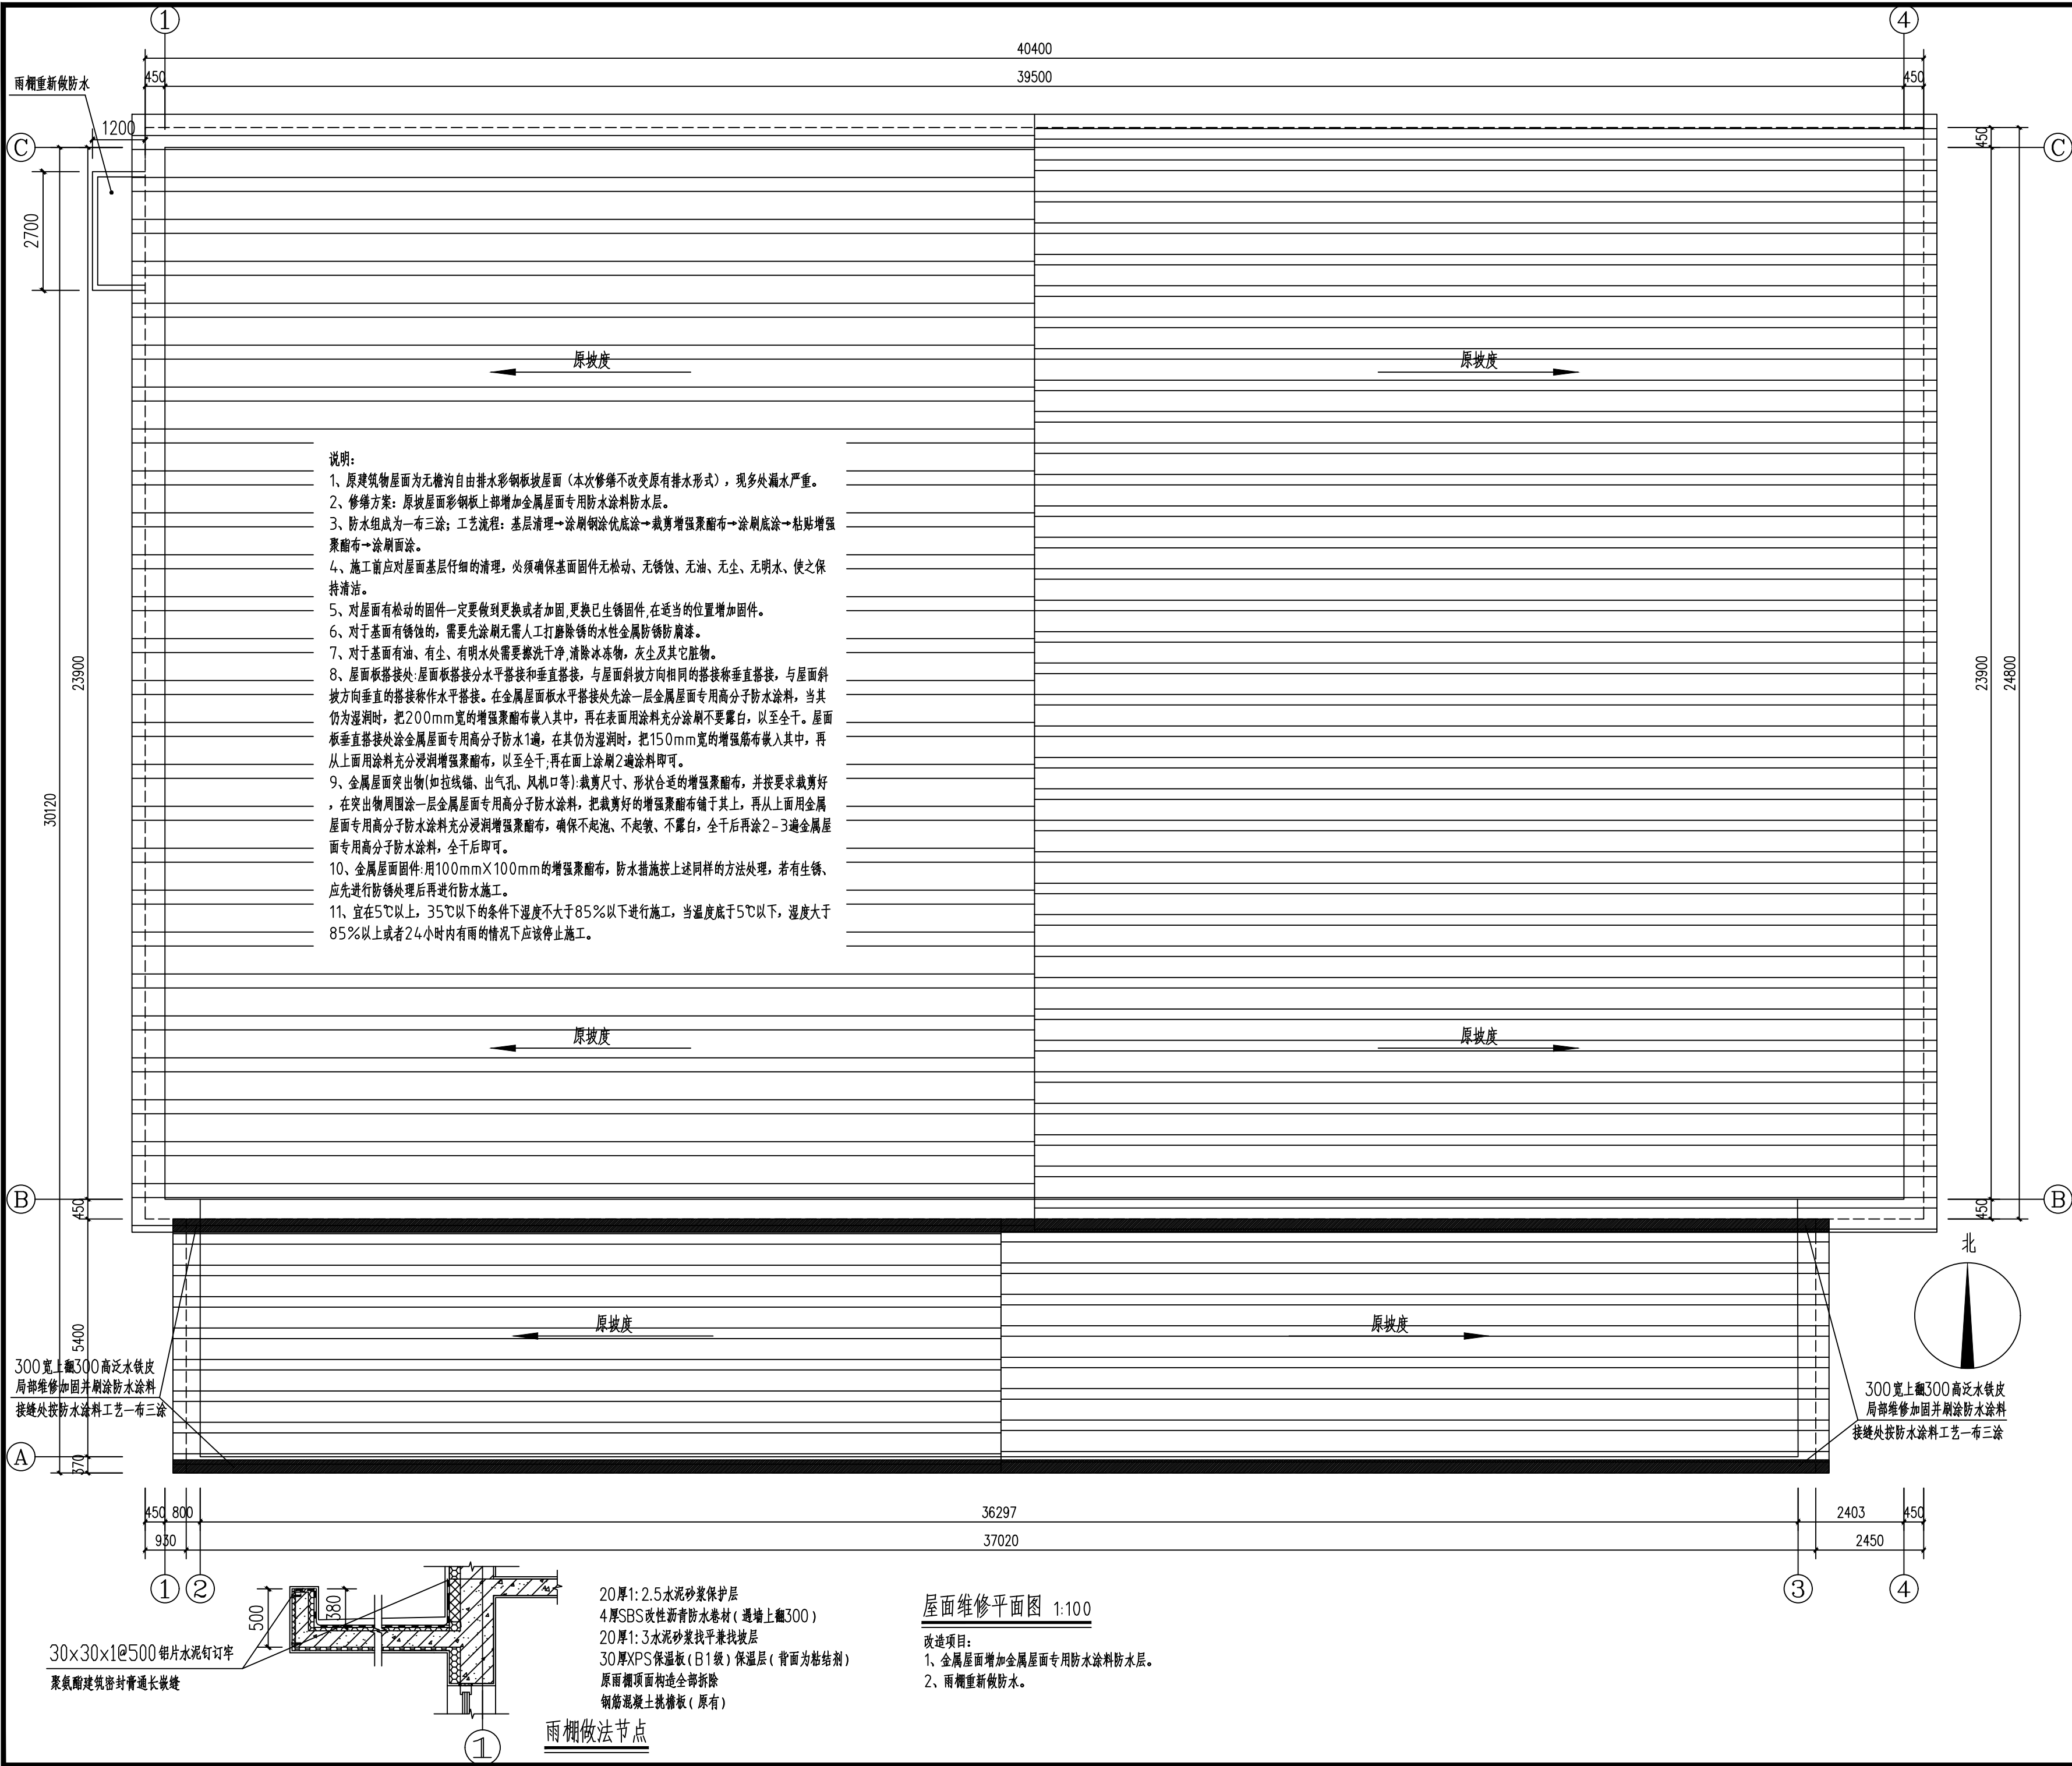

中智美城工程设计有限公司

ZHONGZHI MEICHENG ENGINEERING DESIGN CO., LTD

市政行业乙级

证书编号:A213034856

建筑行业(建筑工程)乙级

证书编号:A213034856

风景园林工程设计专项乙级

证书编号:A213034856

会签 COORDINATION

建筑: ARCHI	结构: STRUCT
电气: ELEC	暖通: HVAC
给排水: PLUMBING	

单位出图专用章 SEAL

个人执业专用章 SEAL

项目负责人: PROJECT LEADER	庞其瑞	庞其瑞
审核人: AUDITOR	刘刚	刘刚
专业负责人: DISCIPLINE LEADS	庞其瑞	庞其瑞
校对人: CHECKER	何铭	何铭
设计人: DESIGNER	徐景海	徐景海

建设单位 OWNER

黑龙江农业职业技术学院

项目名称 PROJECT NAME

黑龙江农业职业技术学院2025年高校后勤改造项目

工程名称 UNIT OF PROJECT

篮球馆屋面维修改造项目

图纸名称 DRAWING TITLE

屋面维修平面图

设计编号 DESIGN NO.		设计阶段 DESIGN PHASE	施工图
专业 DISCIPLINE	建筑	修改版次 CORRECTING No.	
日期	2024. 11	图纸编号 DRAWING NO.	J-01



中智美城工程设计有限公司

ZHONGZHI MEICHENG ENGINEERING DESIGN CO., LTD

市政行业乙级
证书编号: A213034856

建筑行业（建筑工程）乙级
证书编号: A213034856

风景园林工程设计专项乙级
证书编号: A213034856

会签 COORDINATION

建筑: ARCHI	结构: STRUCT
电气: ELEC	暖通: HVAC
给排水: PLUMBING	

单位出图专用章 SEAL

个人执业专用章 SEAL

项目负责人: PROJECT LEADER	庞其瑞	庞其瑞
审核人: AUDITOR	刘 刚	刘刚
专业负责人: DISCIPLINE LEADS	庞其瑞	庞其瑞
校对人: CHECKER	何 铭	何铭
设计人: DESIGNER	徐景海	徐景海

建设单位 OWNER

黑龙江农业职业技术学院

项目名称 PROJECT NAME

黑龙江农业职业技术学院2025年高校后勤改造项目


工程名称 UNIT OF PROJECT

篮球馆屋面维修改造项目


图纸名称 DRAWING TITLE

南、北立面图


设计编号 DESIGN NO.		设计阶段 DESIGN PHASE	施工图
专 业 DISCIPLINE	建筑	修改版次 CORRECTING No.	
比 例		图纸编号 DRAWING NO.	J-02
日 期	2024. 11		

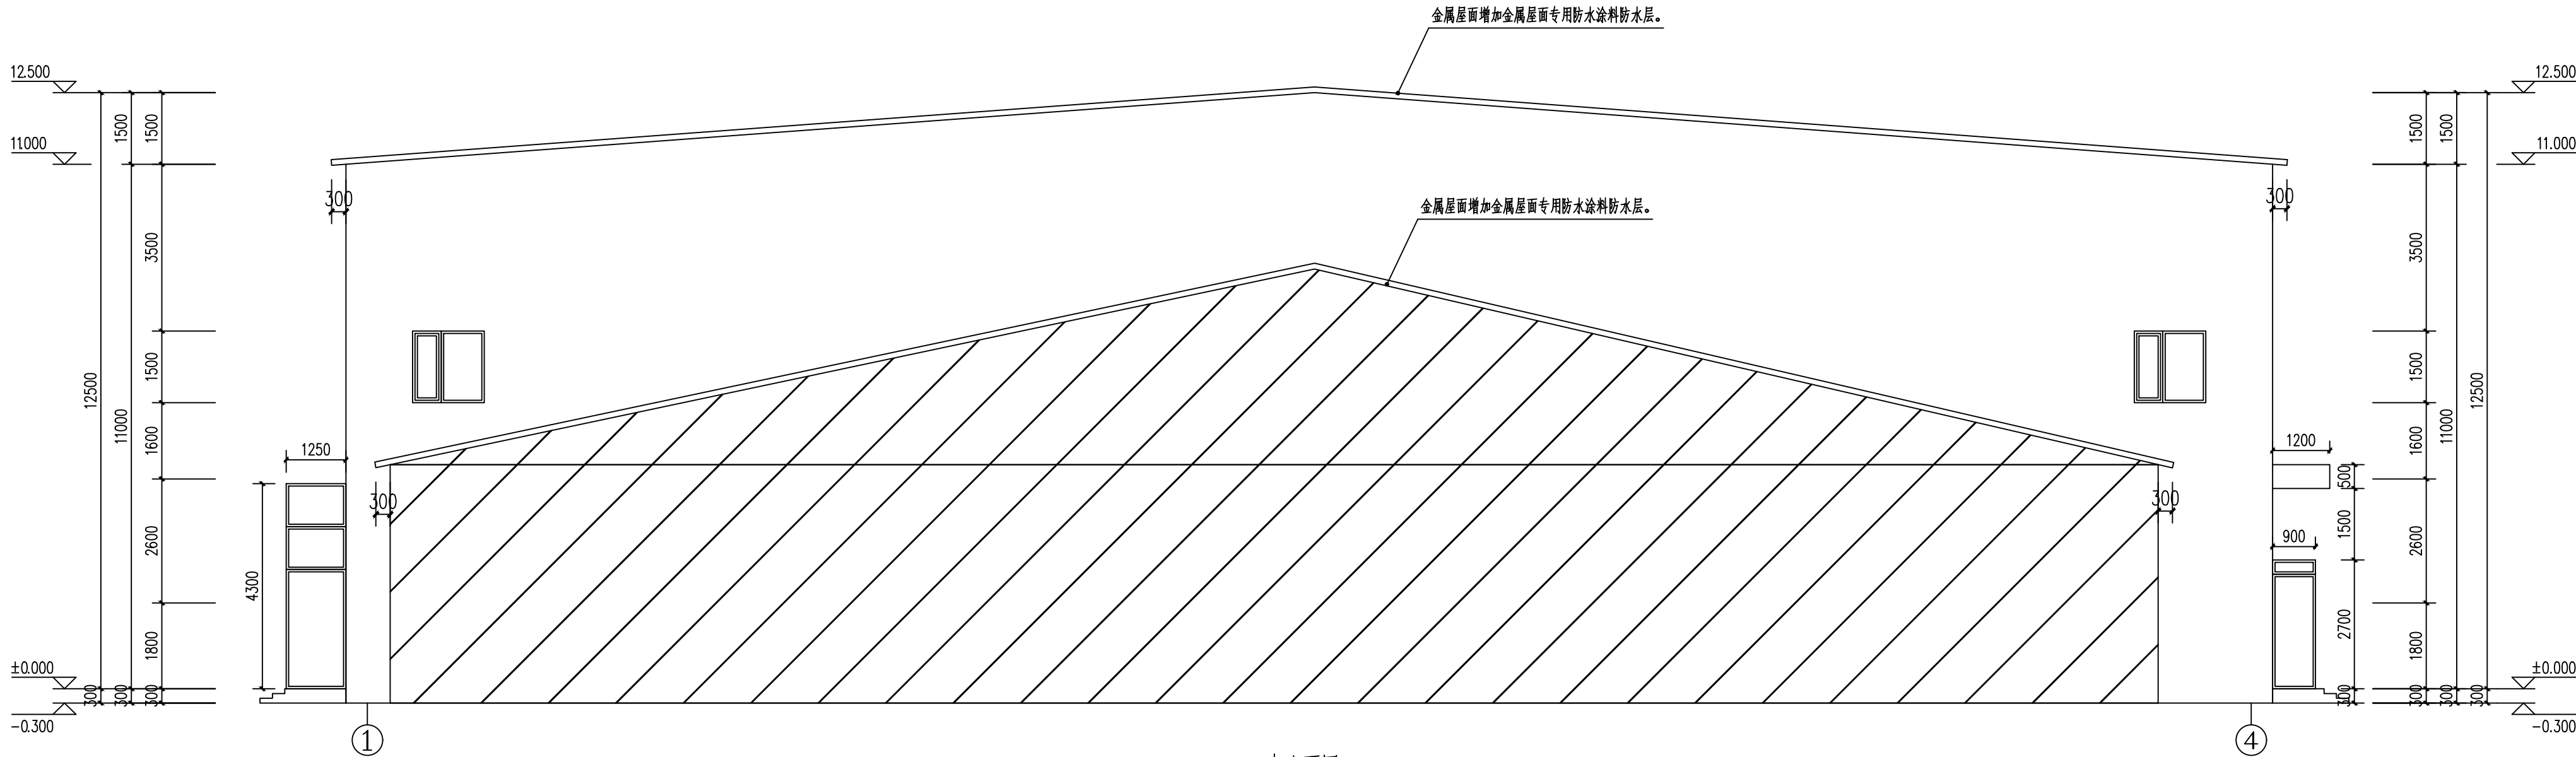

南立面图 1:100

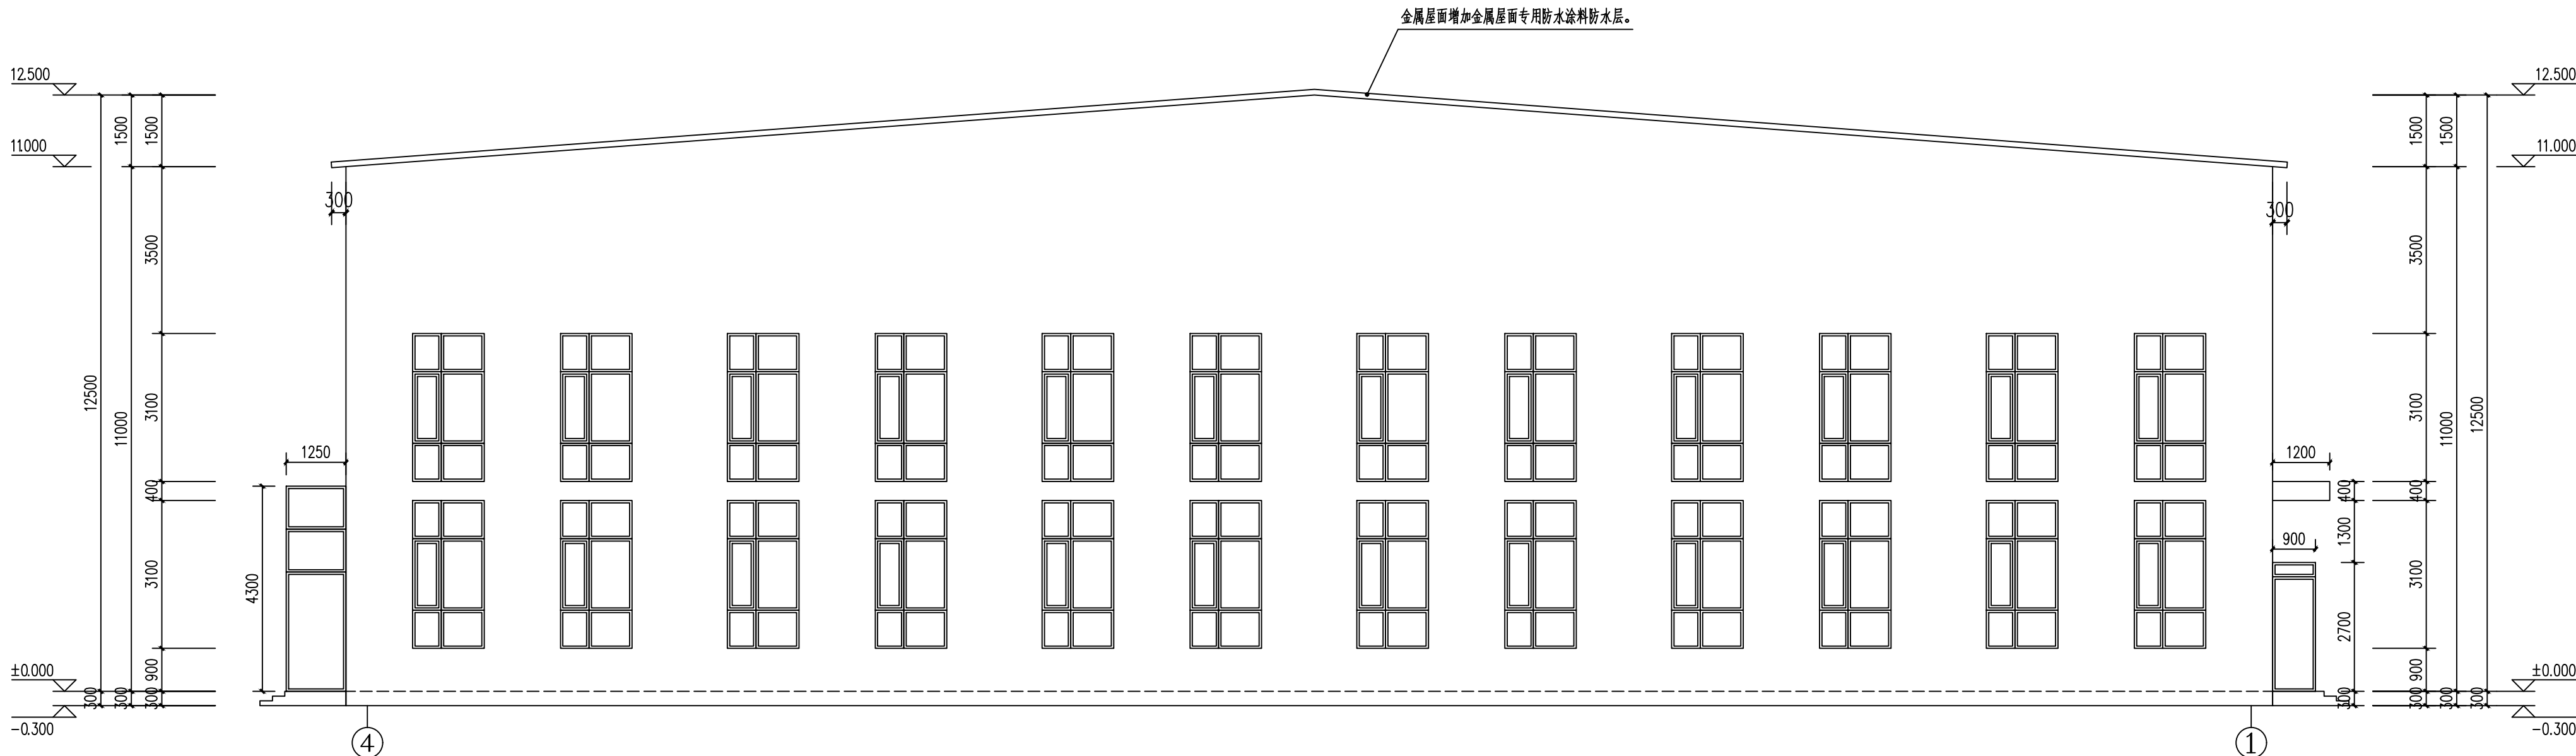

北立面图 1:100

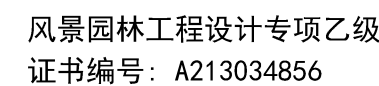

设计编号		DESIGN NO.	
专 业 DESCRIP LINE	建筑	设计阶段 DESIGN PHASE	施工图
比 例		修改版次 CORRECTING No.	
日 期	2024. 11	图纸编号 DRAWING NO.	J-03